







Portofino 50




senza cornice
frameless

Portofino 50

| | mono 1 side | tunnel 2 side | |
|--|----------------|------------------|-------------------|
| A | 435 | 435 | mm |
| B | 386 | 386 | mm |
| L | 595 | 595 | mm |
| P | 408 | 401 | mm |
| H | 855 | 855 | mm |
| ∅ standard | 150 | 150 | mm |
| ∅ optional | 200 | 200 | mm |
|  | 3/8" | 3/8" | pollici inches |
|  | - | - | W |

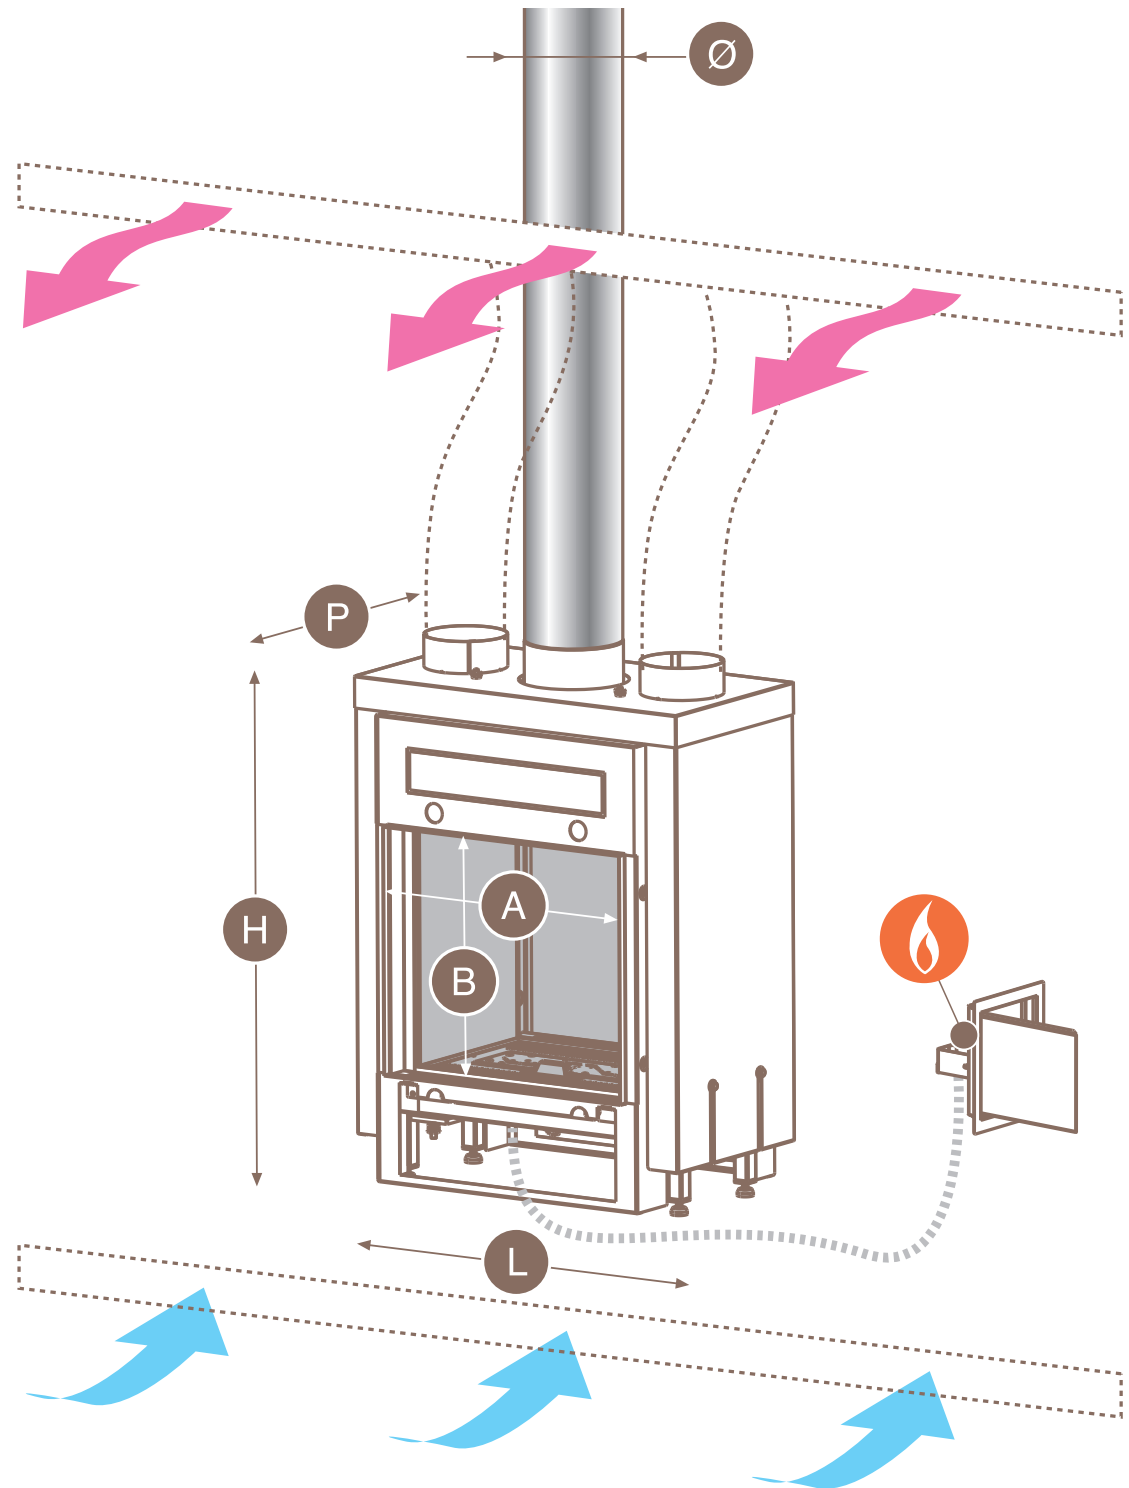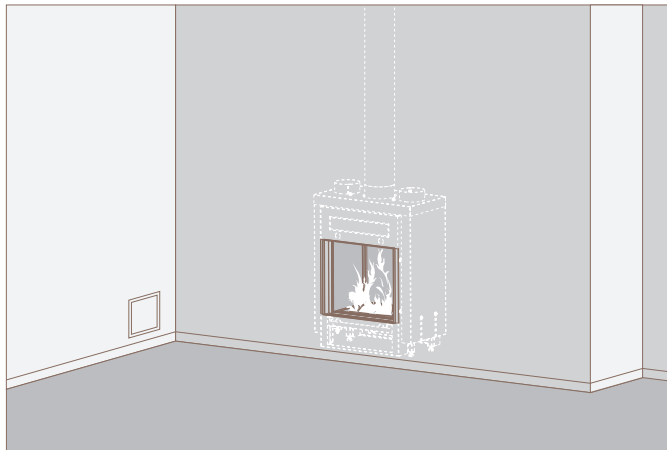

Portofino 50 FRAMELESS MONOFACCIA

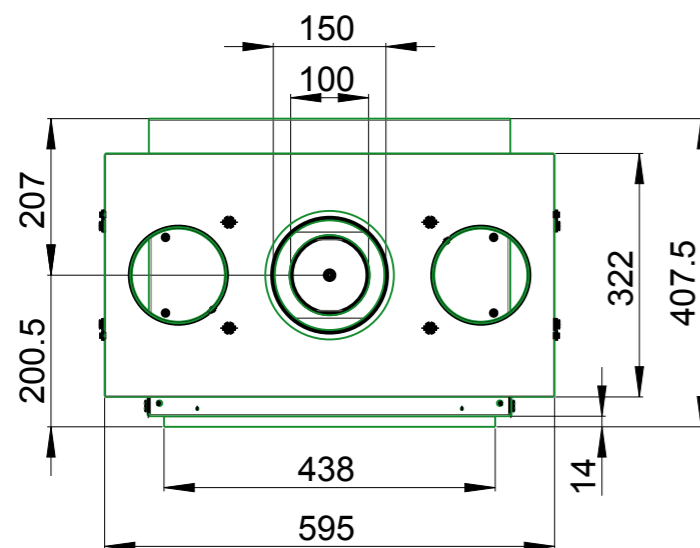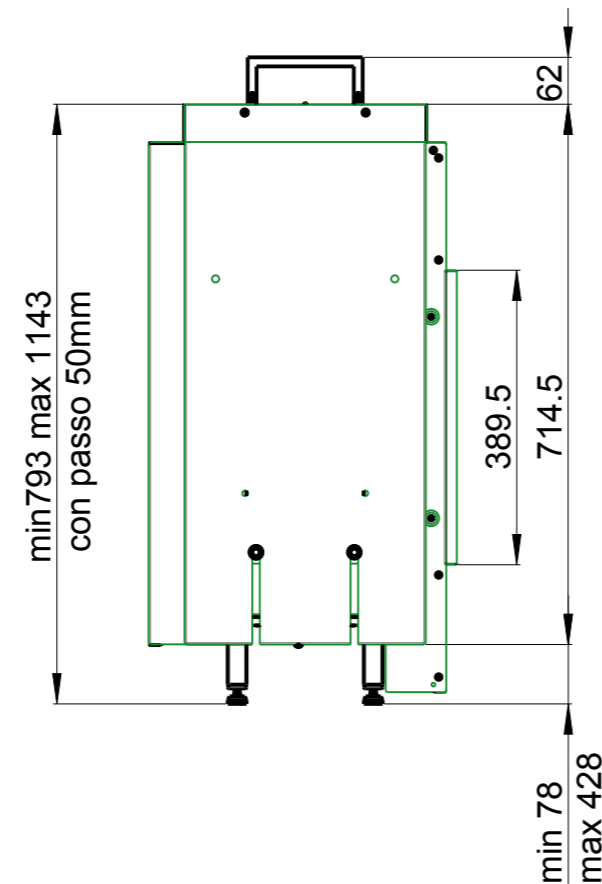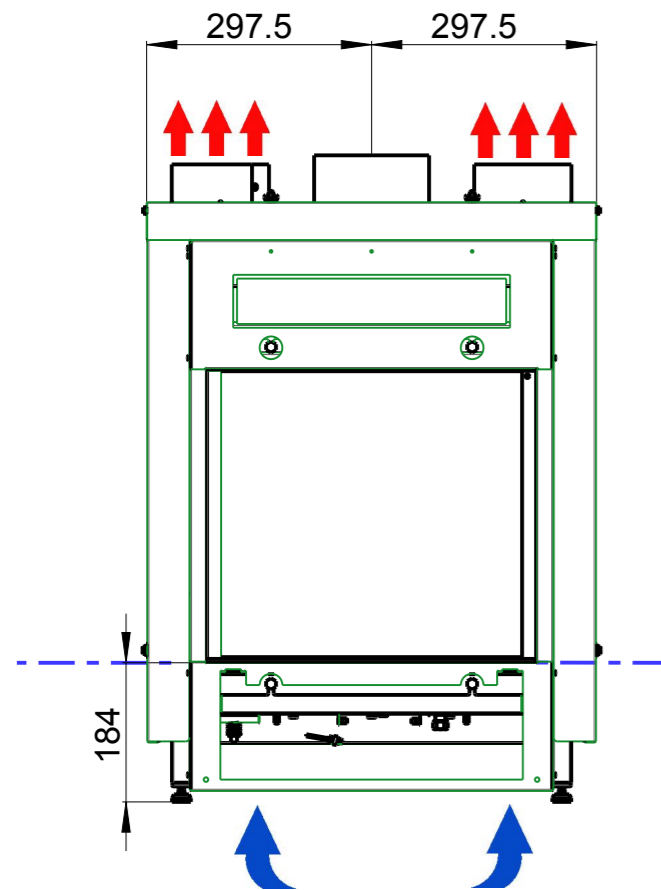


--- Piano focolare



Prevedere n.2 griglie cod.: 7006185 00 distante dal soffitto minimo 5 cm oppure una superficie minima di 700 cm² per la distribuzione dell'aria calda






Prevedere n.2 griglie cod.: 7006185 00 al di sotto della piano focolare oppure una superficie minima di 700 cm² per ingresso aria ambiente

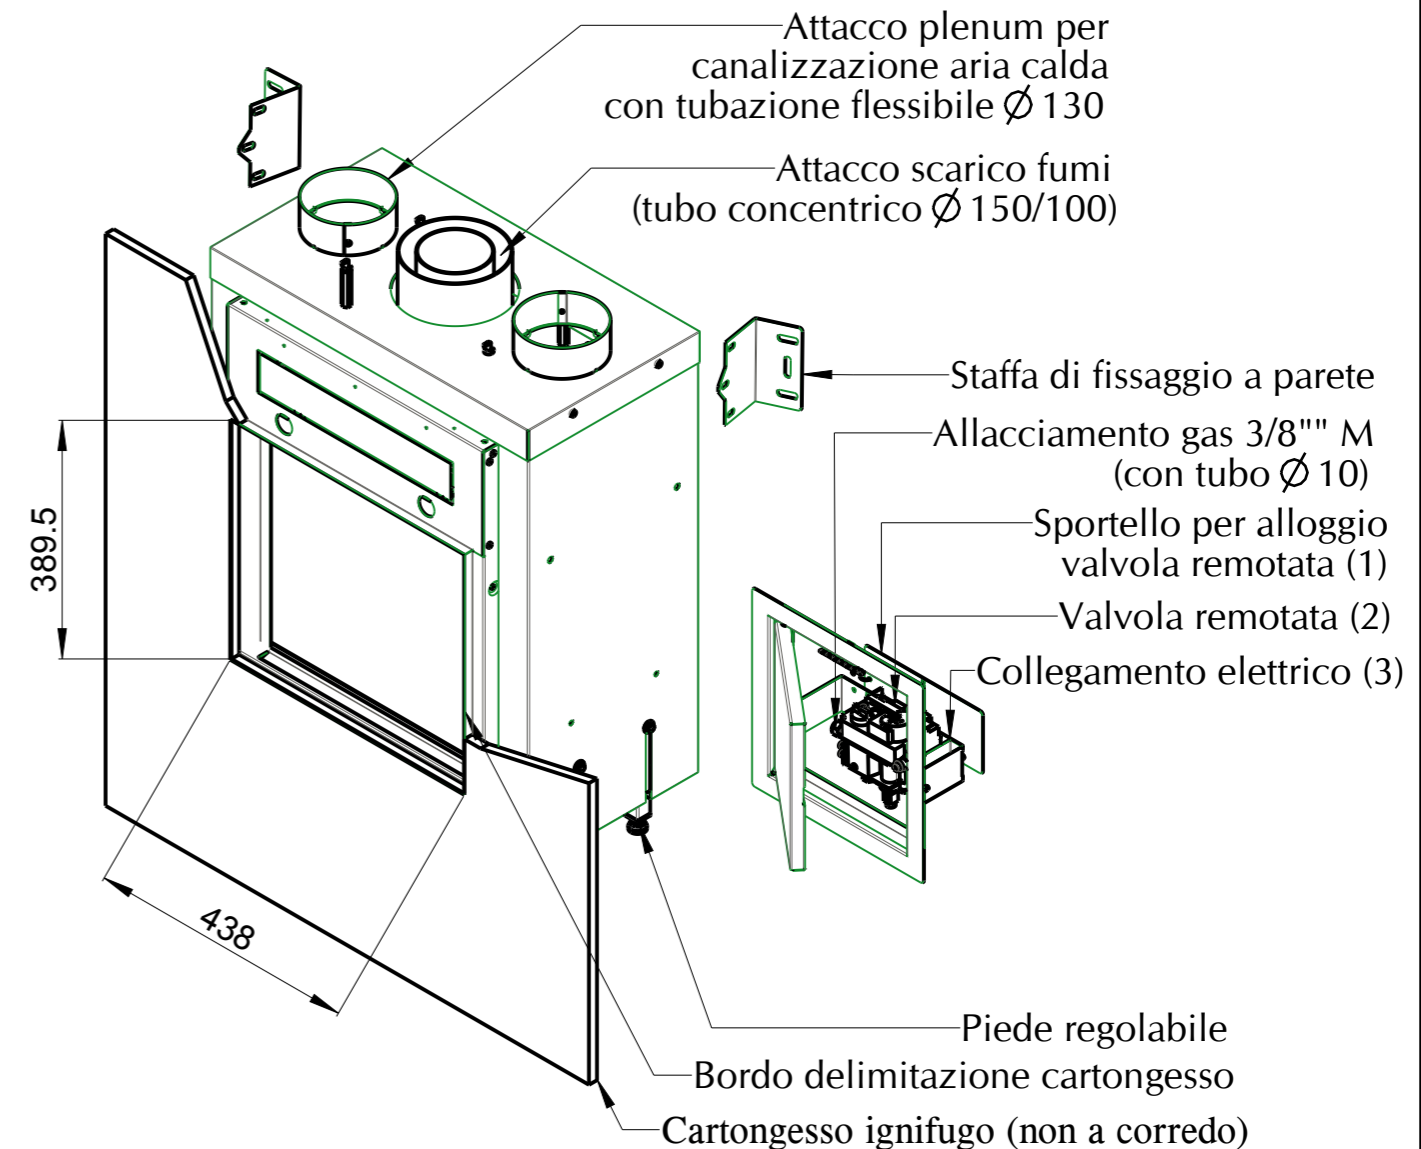

- (1) Per l'alloggio sportello prevedere foro 270x270mm
- (2) Il collegamento tra il camino e la valvola avviene mediante tubo flessibile L_{max} = 1.4 m
- (3) Solo con KIT cod.: 70006071 00 (per evitare la sostituzione delle pile)

| | | | | | |
|---|--|------------------------|--------------------------|--------------------------|------------|
| DENOMINAZIONE: | D | -- | -- | -- | |
| INS. CM IN04 FRAM. MONO METANO | C | -- | -- | -- | |
| ... | B | -- | -- | -- | |
| | A | 03/07/12 | variati antiscoppi | 01 | |
| | I.M. | DATA | DESCRIZIONE MODIFICHE | SIGLA | |
| FINITURA: ... | MATERIALE: | | | | |
| TRATTAMENTO: ... | N° PROGRAMMA CAM: | | | | |
|  ITALKERO S.r.l. VIA LUMUMBA,2 (Z.I. TORRAZZI) 41122 MODENA (ITALY) TEL.059-2550711 FAX.059-250126 P.IVA 00893820365 C.C.I.A.A.° N 192886 - R. T. MODENA R 12291 | TOLLERANZE GENERALI ALBERI-FORI: ISO 11 INTERASSI: ISO 9 | FORMATO A3 | SOSTITUISCE IL N. ... | SOSTITUITO DAL N. ... | |
| | DATA 28/02/12 | SCALA 1:10 | PESO Kg 59.236 | N° FOGLIO 2/3 | REV REV |
| | DISEGNATORE ... | DISEGNO N° INO4AM_M | | | |
| SENZA IL NOSTRO CONSENSO QUESTO DISEGNO NON SI PUO' RIPRODURRE NE' COPIA RE NE' COMUNICARE A TERZE PERSONE | | | | | |

Portofino 50 FRAMELESS TUNNEL

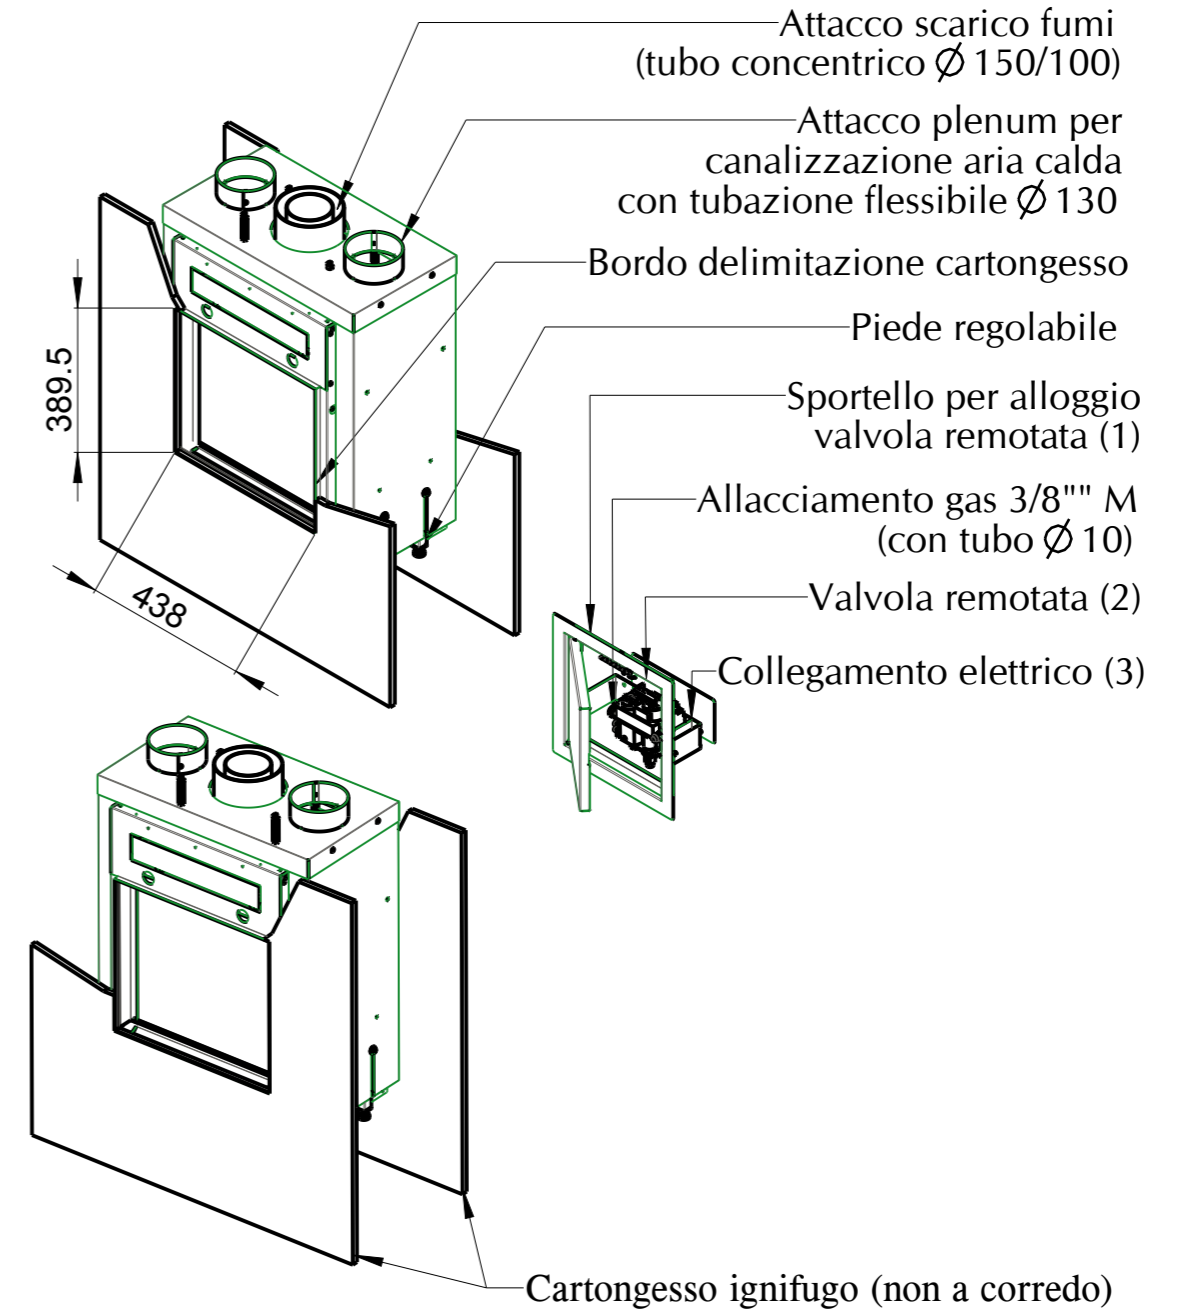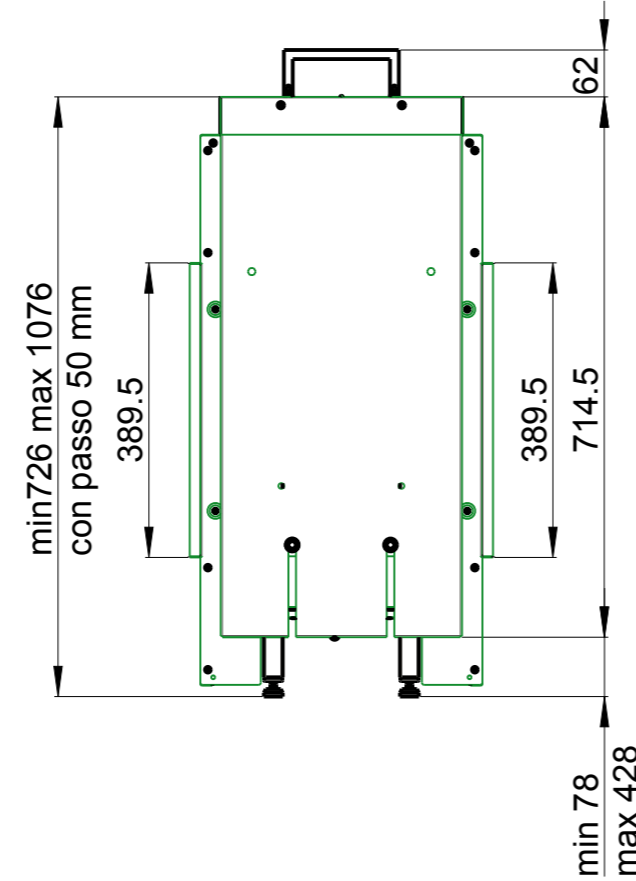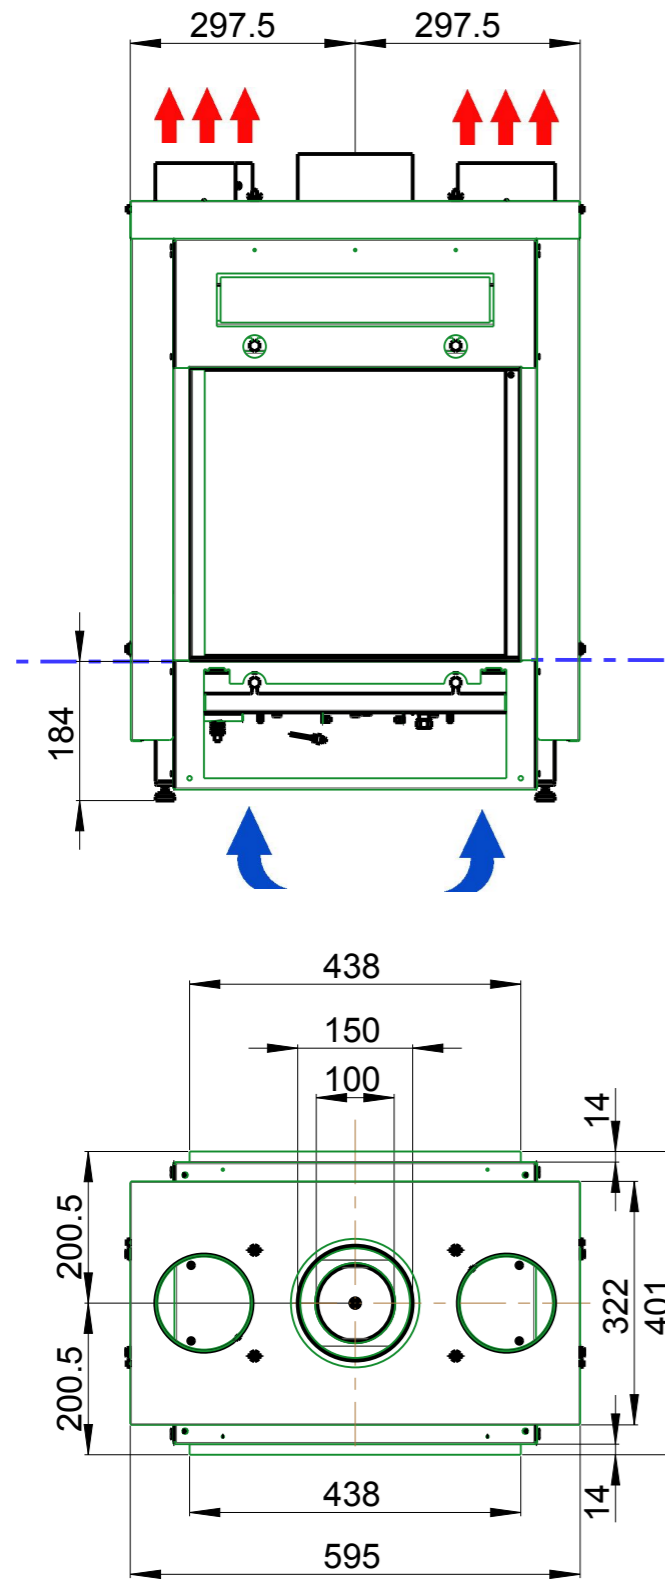

- (1) Per l'alloggio sportello prevedere foro 270x270mm
- (2) Il collegamento tra il camino e la valvola avviene mediante tubo flessibile $L_{max} = 1.4$ m
- (3) Solo con KIT cod.: 70006071 00 (per evitare la sostituzione delle pile)

--- Piano focolare



Prevedere n.2 griglie cod.: 7006185 00 distante dal soffitto minimo 5 cm oppure una superficie minima di 700 cm² per la distribuzione dell'aria calda



Prevedere n.2 griglie cod.: 7006185 00 al di sotto della piano focolare oppure una superficie minima di 700 cm² per ingresso aria ambiente

| | | | | |
|--|--|------------------------|--------------------------|--------------------------|
| DENOMINAZIONE: | D | -- | -- | -- |
| INS. CM IN04 FRAM. TUNNEL METANO | C | -- | -- | -- |
| ... | B | -- | -- | -- |
| ... | A | 03/07/12 | variati antiscoppi | 01 |
| ... | I.M. | DATA | DESCRIZIONE MODIFICHE | SIGLA |
| FINITURA: ... | MATERIALE: | | | |
| TRATTAMENTO: ... | N° PROGRAMMA CAM: | | | |
| ITALKERO S.r.l. VIA LUMUMBA,2 (Z.I. TORRAZZI) 41122 MODENA (ITALY) TEL.059-2550711 FAX.059-250126 P.IVA 00893820365 C.C.I.A.A.° N 192886 - R. T. MODENA R 12291 | TOLLERANZE GENERALI ALBERI-FORI: ISO 11 INTERASSI: ISO 9 | FORMATO A3 | SOSTITUISCE IL N. ... | SOSTITUITO DAL N. ... |
| | DATA 28/02/12 | SCALA 1:10 | PESO Kg 95.267 | N°FOGLIO 2/3 |
| | DISEGNATORE ... | DISEGNO N° INO4AT_M | | |
| SENZA IL NOSTRO CONSENSO QUESTO DISEGNO NON SI PUO' RIPRODURRE NE' COPIA RE NE' COMUNICARE A TERZE PERSONE | | | | |